


# 昭和車体整備工場

## 事業場平面図、主要機器配置図

縮尺  $\frac{1}{1000}$  単位：メートル

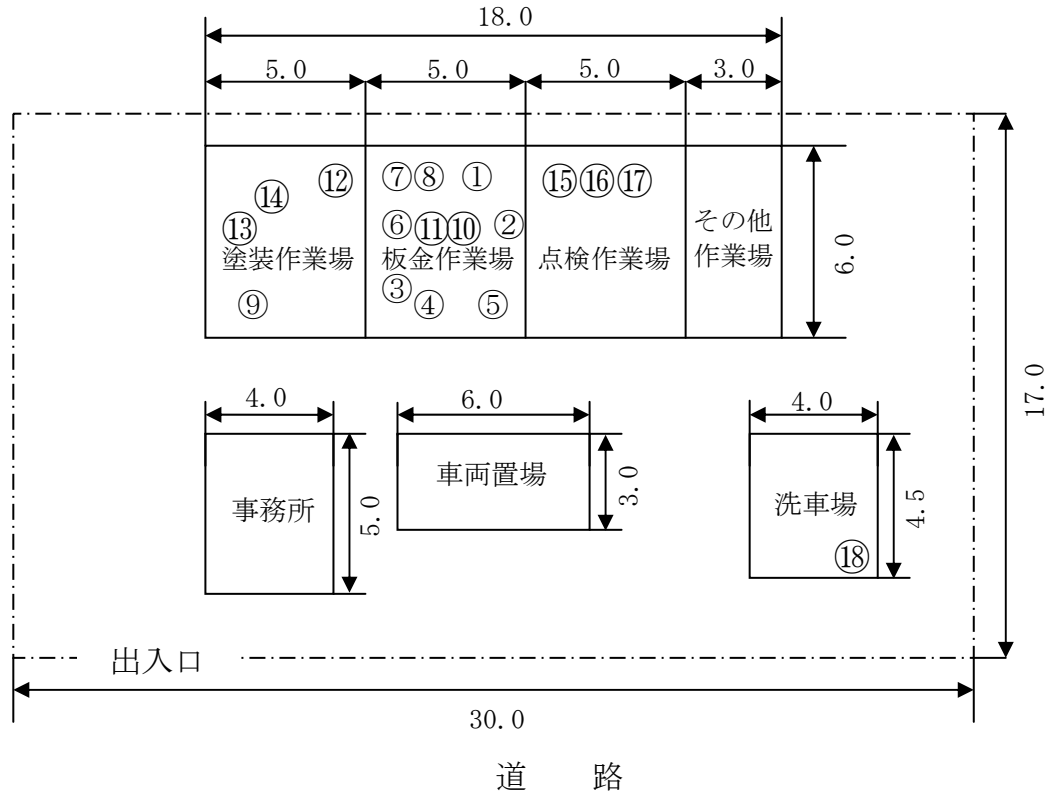

作業場等面積

面積等		面積(m <sup>2</sup> )	計算式	備考
項目				
屋内現車作業場	板金作業場	30	5.0×6.0	
	塗装作業場	30	5.0×6.0	
	小計	60		
その他の作業場		18	3.0×6.0	
車両置場		18	6.0×3.0	
点検作業場		30	5.0×6.0	
洗車場		18	4.0×4.5	
工具室				
倉庫				
部品室				
事務室		20	4.0×5.0	
その他				
事業場総敷地		510	30.0×17.0	

主要機器配置及び一覧

番号	機器名	番号	機器名
①	フレーム修正機及び車両保持台	⑩	ポータブル・クランプ
②	板金用油圧機器	⑪	一般工具一式
③	アーク溶接機	⑫	エア・コンプレッサ
④	スポット溶接機	⑬	塗装機器
⑤	ガス溶接機	⑭	塗装乾燥装置
⑥	板金定盤	⑮	フレーム・センタリソク・ゲージ
⑦	板金工具一式	⑯	トラッキング・ゲージ
⑧	サンダ	⑰	き裂点検装置
⑨	ポリシャ	⑱	洗車設備