


平成自動車塗装

事業場平面図、主要機器配置図

縮尺 $\frac{1}{1000}$ 単位：メートル

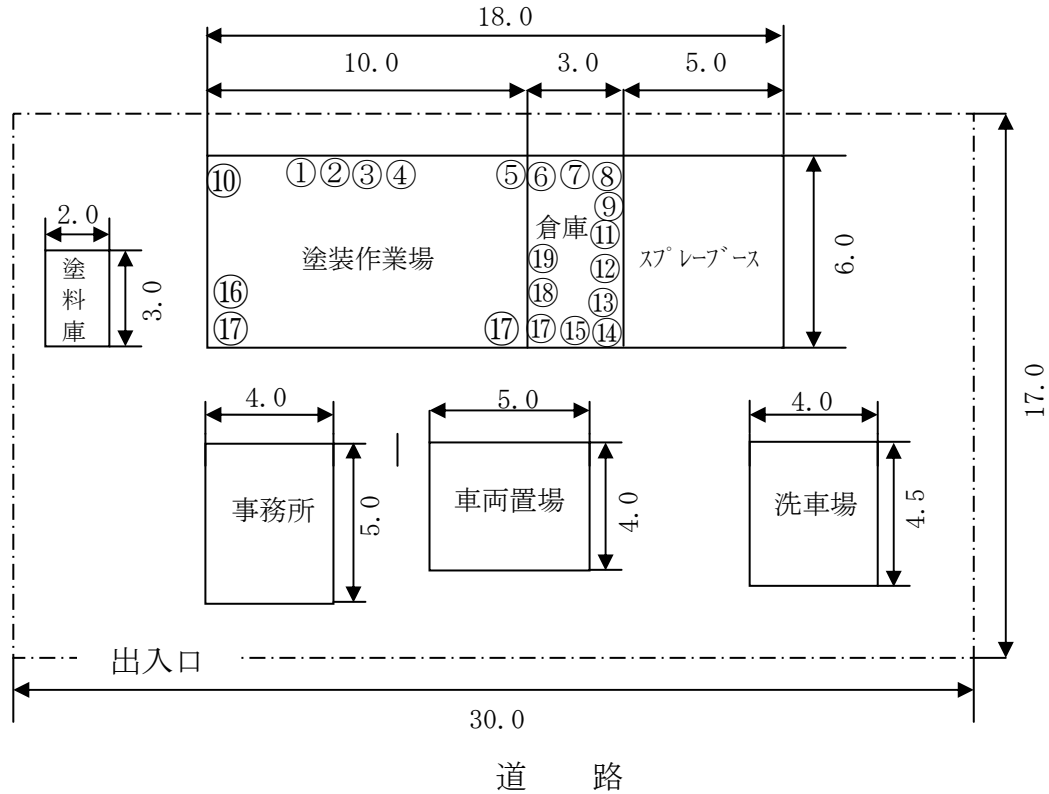

作業場等面積

面積等		面積(m ²)	計算式	備考
項目				
屋内作業場	塗装作業場	60	10.0×6.0	
	スプレーブース	30	5.0×6.0	
	塗料庫	6	2.0×3.0	
	計	96		
車両置場		20	5.0×4.0	
洗車場		18	4.0×4.5	
工具室				
倉庫		18	3.0×6.0	
部品室				
事務室		20	4.0×5.0	
その他				
事業場総敷地		510	30.0×17.0	

主要機器配置及び一覧

番号	機器名	番号	機器名
①	ディスク・サンダー	⑪	秤量計
②	ダブルアクション・サンダー	⑫	粘度計
③	オービタル・サンダー	⑬	膜圧計
④	ポリッシャー	⑭	湿度計
⑤	スプレー・ガン	⑮	温度計
⑥	エア・ドライヤー	⑯	ルーペ
⑦	エア・クリーナー	⑰	消火器
⑧	トランス・ホーム	⑱	防護マスク
⑨	エア・コンプレッサー		安全めがね
⑩	塗装乾燥装置		